


Beteckningar

	Traktgräns
	Fastighetsgräns
	Servitutsområde
	Kvarternamn
	Registreringsnummer för fastighet
	Traktnamn och registreringsnummer för fastighet
	Samfällighet
	Ledningsrätt
	Registreringsnummer för gemensamhetsanläggning
	Byggnader (huslivet)
	Byggnader (takkonturen)
	Skärmtak
	Transformatorbyggnad
	Staket
	Stenmur
	Stödmur
	Häck
	Väg
	Slänt
	Dike
	Strandlinje
	Järnvägsspår
	Brunn, källa
	Fomflämning
	Elledning ovan mark
	Elledning i mark
	Avvägd höjd
	Fastställd gatuhöjd
	Nivåkurva

BÅGEN
2
VEGBY 6:14
s
Lr
ga:12

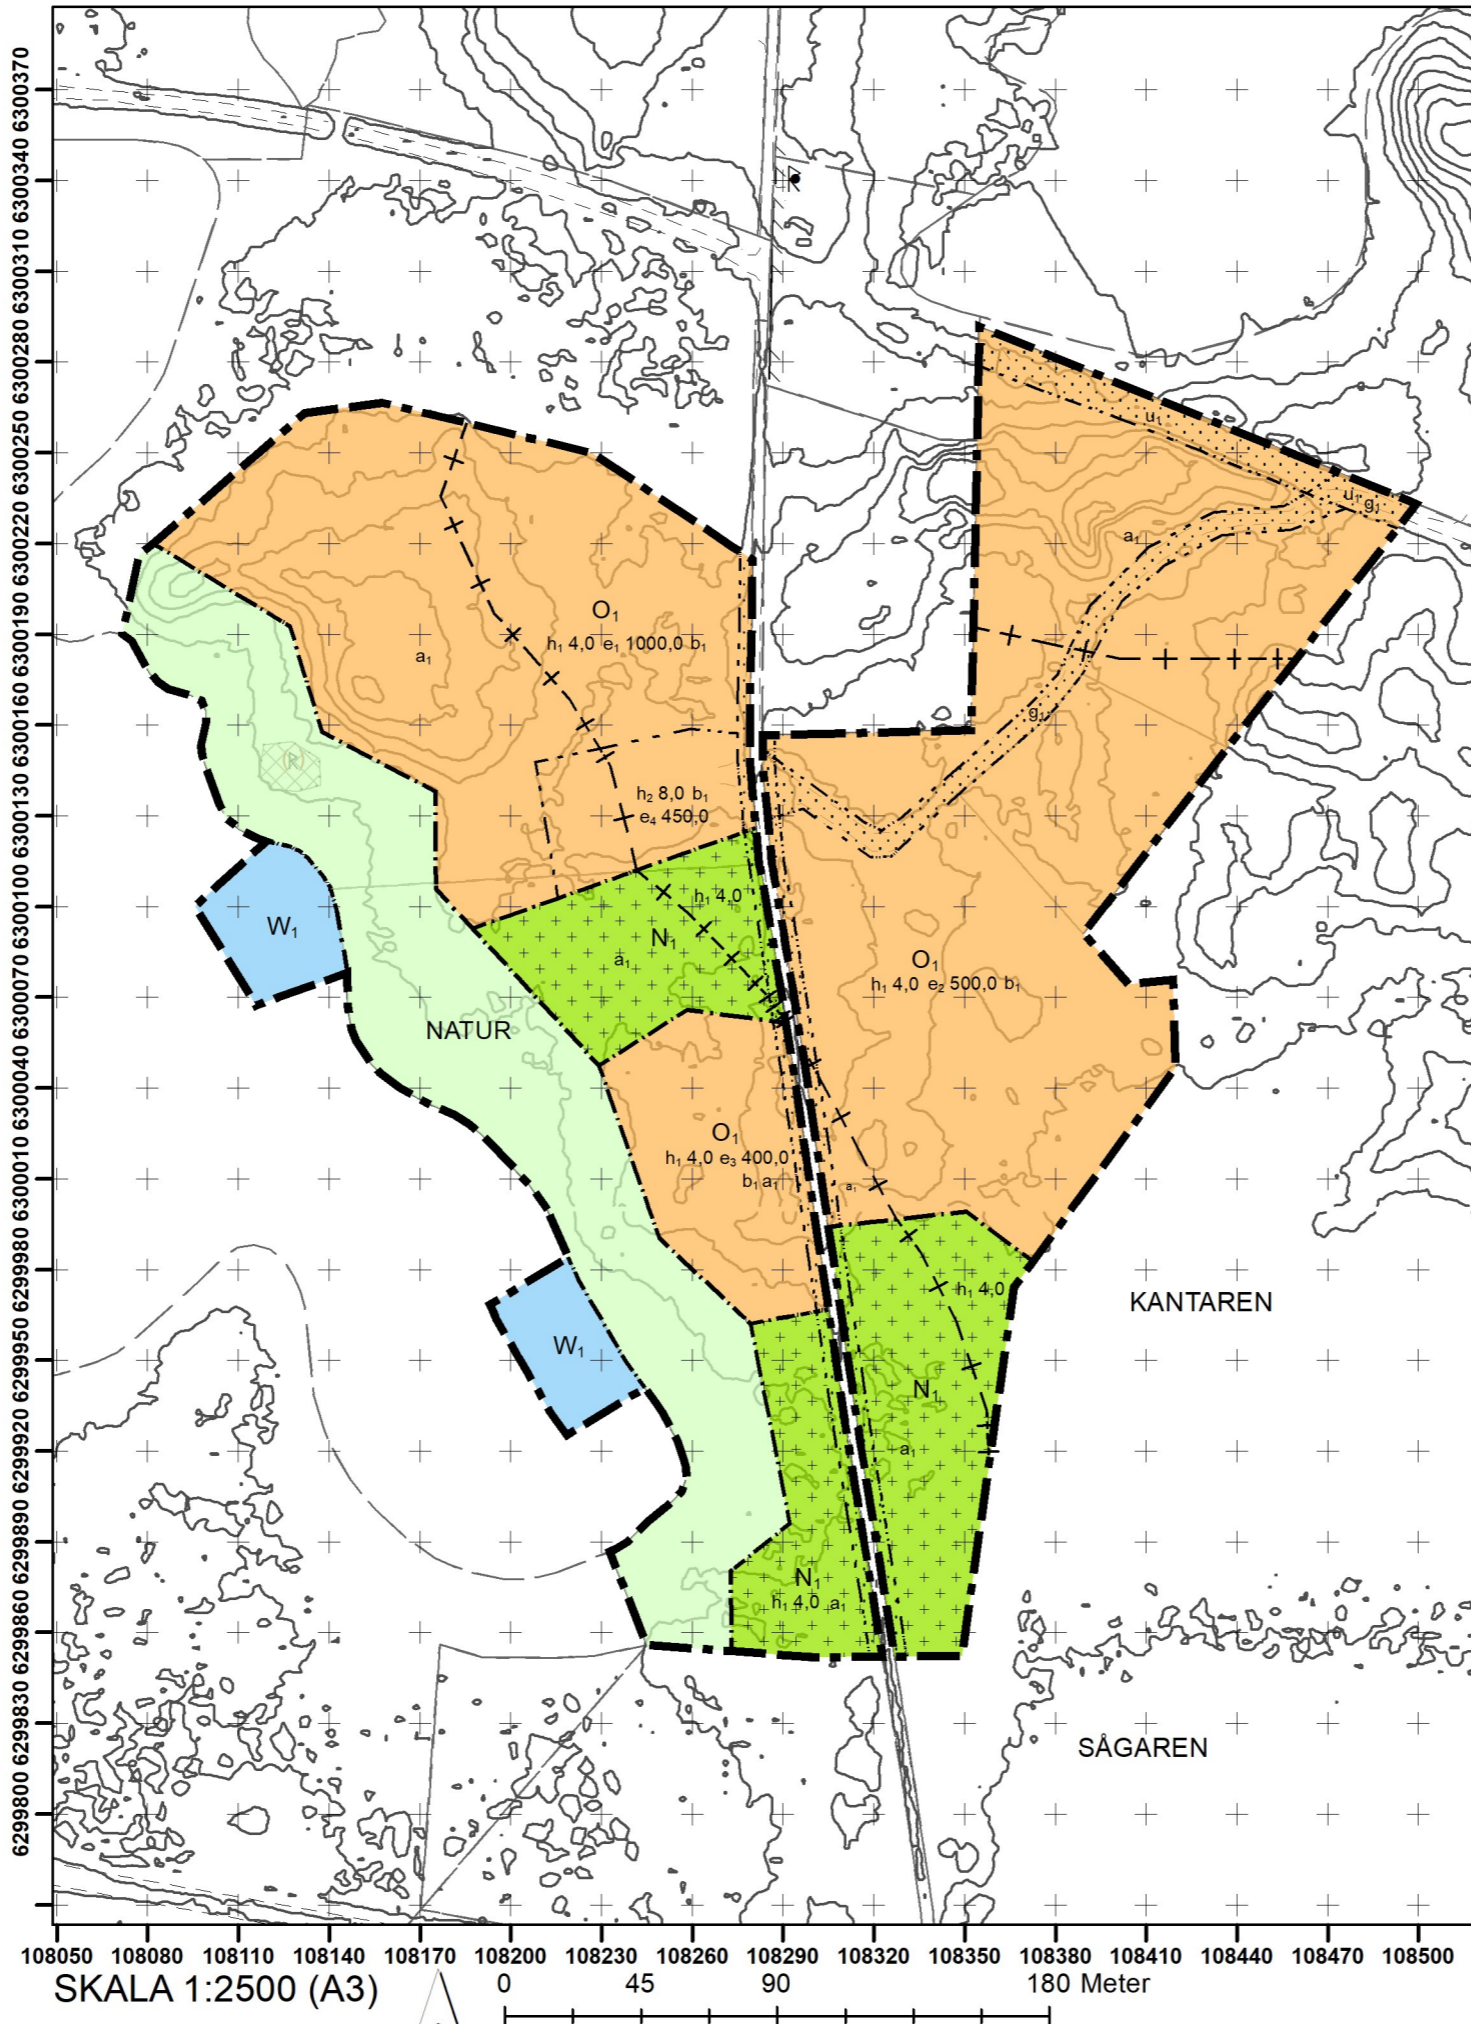

6299800 6299830 6299860 6299890 6299920 6299950 6299980 6300010 6300040 6300070 6300100 6300130 6300160 6300190 6300220 6300250 6300280 6300310 6300340 6300370

108050 108080 108110 108140 108170 108200 108230 108260 108290 108320 108350 108380 108410 108440 108470 108500

SKALA 1:2500 (A3)

0 45 90 180 Meter

PLANBESTÄMMELSER

Följande gäller inom områden med nedanstående beteckningar.

Endast angiven användning och utformning är tillåten.

Där beteckning saknas gäller bestämmelsen inom all kvartersmark eller all allmän plats eller allt vattenområde på plankartan.

GRÄNSLINJER

- Planområdesgräns
- Användningsgräns
- Egenskapsgräns
- Sekundär egenskapsgräns

ANVÄNDNING AV ALLMÄN PLATS

NATUR Natur

ANVÄNDNING AV VATTENOMRÅDE

W₁ Bryggor

ANVÄNDNING AV KVARTERSMARK

O₁ Stugby

N₁ Camping

EGENSKAPSBESTÄMMELSER FÖR KVARTERSMARK

Begränsning av markens utnyttjande

Marken får inte förses med byggnad.

Marken får endast förses med tält i dukmaterial, byggnadsverk i trä samt mindre kompletterande sanitetsbyggnad och parkeringsplats

Höjd på byggnadsverk

h₁ 4,0 Högsta nockhöjd är angivet värde i meter.

h₂ 8,0 Högsta nockhöjd är angivet värde i meter.

Markreservat för allmännyttiga ändamål

u₁ Markreservat för allmännyttiga underjordiska ledningar.

Utnyttjandegrad

e₁ 1000,0 Största bruttoarea är angivet värde i m² inom användningsområdet.

e₂ 500,0 Största bruttoarea är angivet värde i m² inom användningsområdet.

e₃ 400,0 Största bruttoarea är angivet värde i m² inom användningsområdet.

e₄ 450,0 Största byggnadsarea är angivet värde i m².

Utförande

b₁ Fasader ska vara i trämaterial

Upphävande av strandskydd

a₁ Strandskyddet är upphävt.

Markreservat för gemensamhetsanläggningar

g₁ Markreservat för gemensamhetsanläggning.

GENOMFÖRANDETID

Genomförandetiden är 5 år över hela planområdet och börjar gälla fr.o.m. laga kraft datum.