



GRUNDKARTA ÖVER
del av Alvesta 13:1


Alvesta samhälle
ALVESTA KOMMUN
UPPRÄTTAD 2024-11-26
BETECKNINGSTANDARD HMK-Ka.D
KOORDINATSYSTEM: SWEREF 99 15 00
HÖJDSYSTEM: RH2000

GRUNDKARTAN BESTYRKES FÖR AV
PLANFÖRSLAGET BERÖRT OMRÅDE

Madelene Himmel
Exploateringsingenjör

Beteckningar

- | | |
|-------------------|--|
| | Traktgräns |
| | Fastighetsgräns |
| | Servitut |
| BÄGEN | Kvarternamn |
| 2 | Registernummer för fastighet |
| VEGBY 6:14 | Traktnamn och registernummer för fastighet |
| s | Samfällighet |
| Lr | Ledningsrätt |
| ga:12 | Registernummer för gemensamhetsanläggning |
| | Byggnader (huslivet) |
| | Byggnader (takkonturen) |
| | Skärmtak |
| | Transformatorbyggnad |
| | Staket |
| | Stenmur |
| | Stödmur |
| | Häck |
| | Väg |
| | Slänt |
| | Dike |
| | Strandlinje |
| | Järnvägsspår |
| | Brunn, källa |
| | Fornlämning |
| | Elledning ovan mark |
| | Elledning i mark |
| | Avvägd höjd |
| | Fastställd gatuhöjd |
| | Nivåkurva |

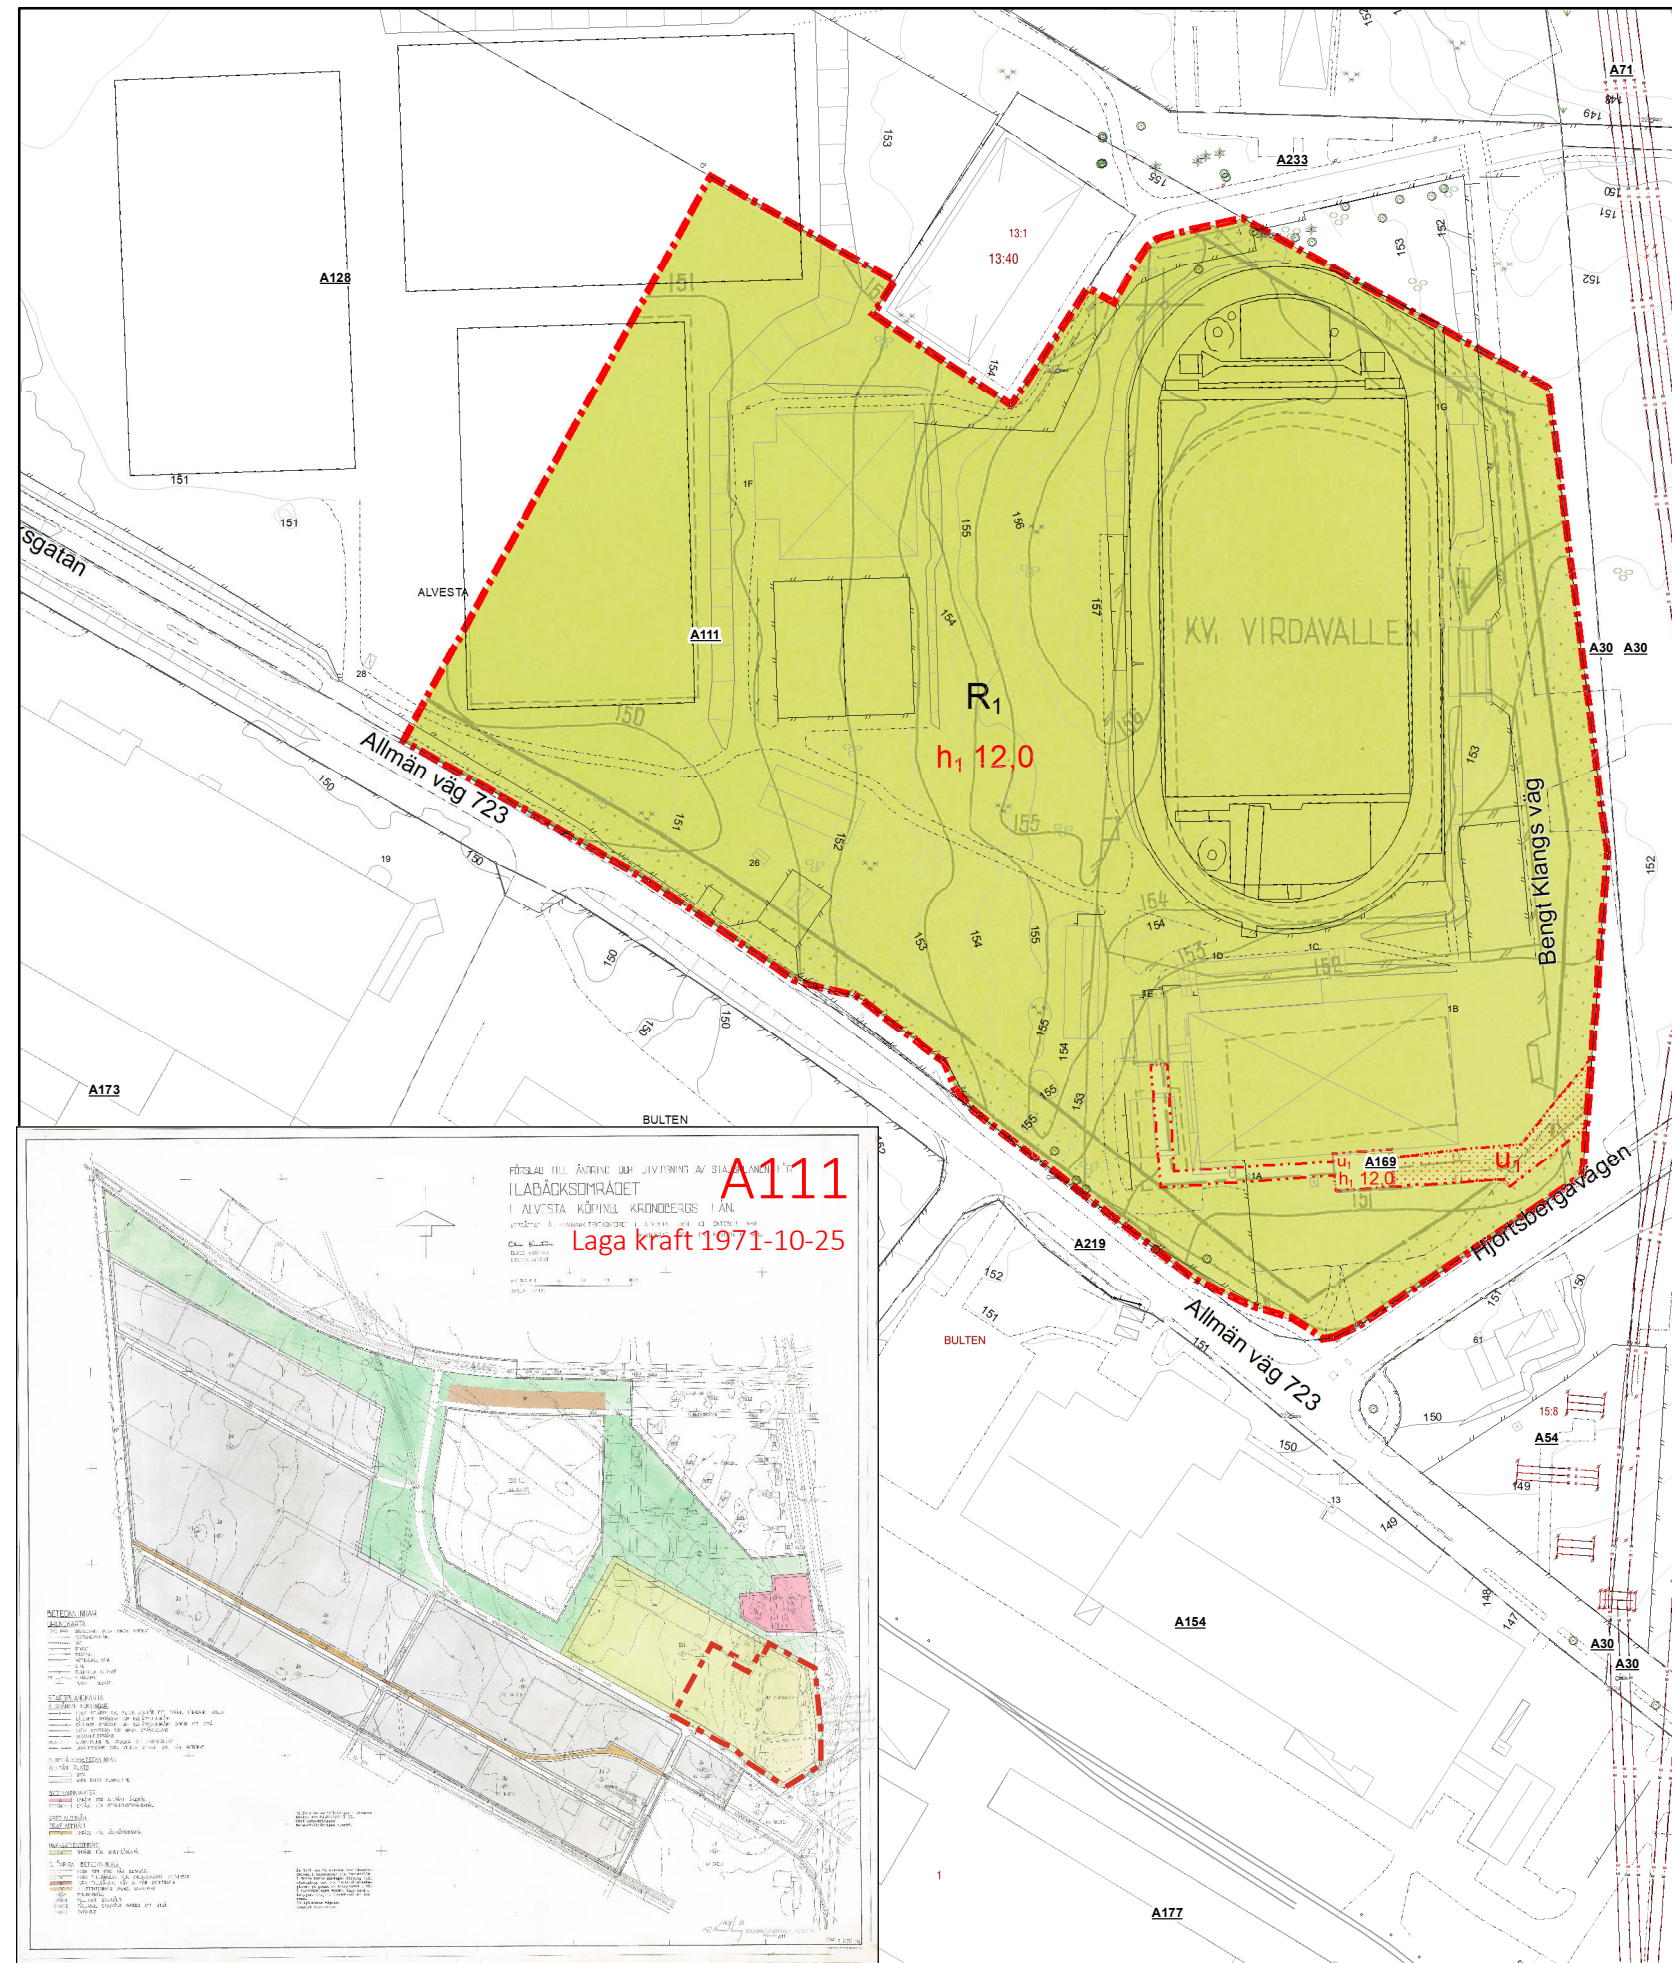

ÄNDRING AV DETALJPLAN
A111 för
del av Alvesta 13:1

Alvesta samhälle
ALVESTA KOMMUN
KRONOBERGS LÄN
2024-11-26

Therese Lindström
Planchef

Sarah Henningsson
Planarkitekt

PLANBESTÄMMELSER

Följande gäller inom områden med nedanstående beteckningar.
Endast angiven användning och utformning är tillåten.
Där beteckning saknas gäller bestämmelsen inom all kvartersmark eller all allmän plats eller allt vattenområde på plankartan.

GRÄNSLINJER

- Planområdesgräns
- Egenskapsgräns

ANVÄNDNING AV KVARTERSMARK

- R₁ Idrottsplats

EGENSKAPSBESTÄMMELSER FÖR KVARTERSMARK

Begränsning av markens utnyttjande

- Marken får inte förses med byggnad.

Höjd på byggnadsverk

- h₁ 0,0** Högsta nockhöjd är angivet värde i meter.

Markreservat för allmännyttiga ändamål

- U₁** Markreservat för allmännyttiga underjordiska ledningar.

GENOMFÖRANDETID

Genomförandetiden är 5 år över hela planområdet och börjar gälla fr.o.m. laga kraft datum.